



よ か わ を る め り ち と へ ほ に は る い

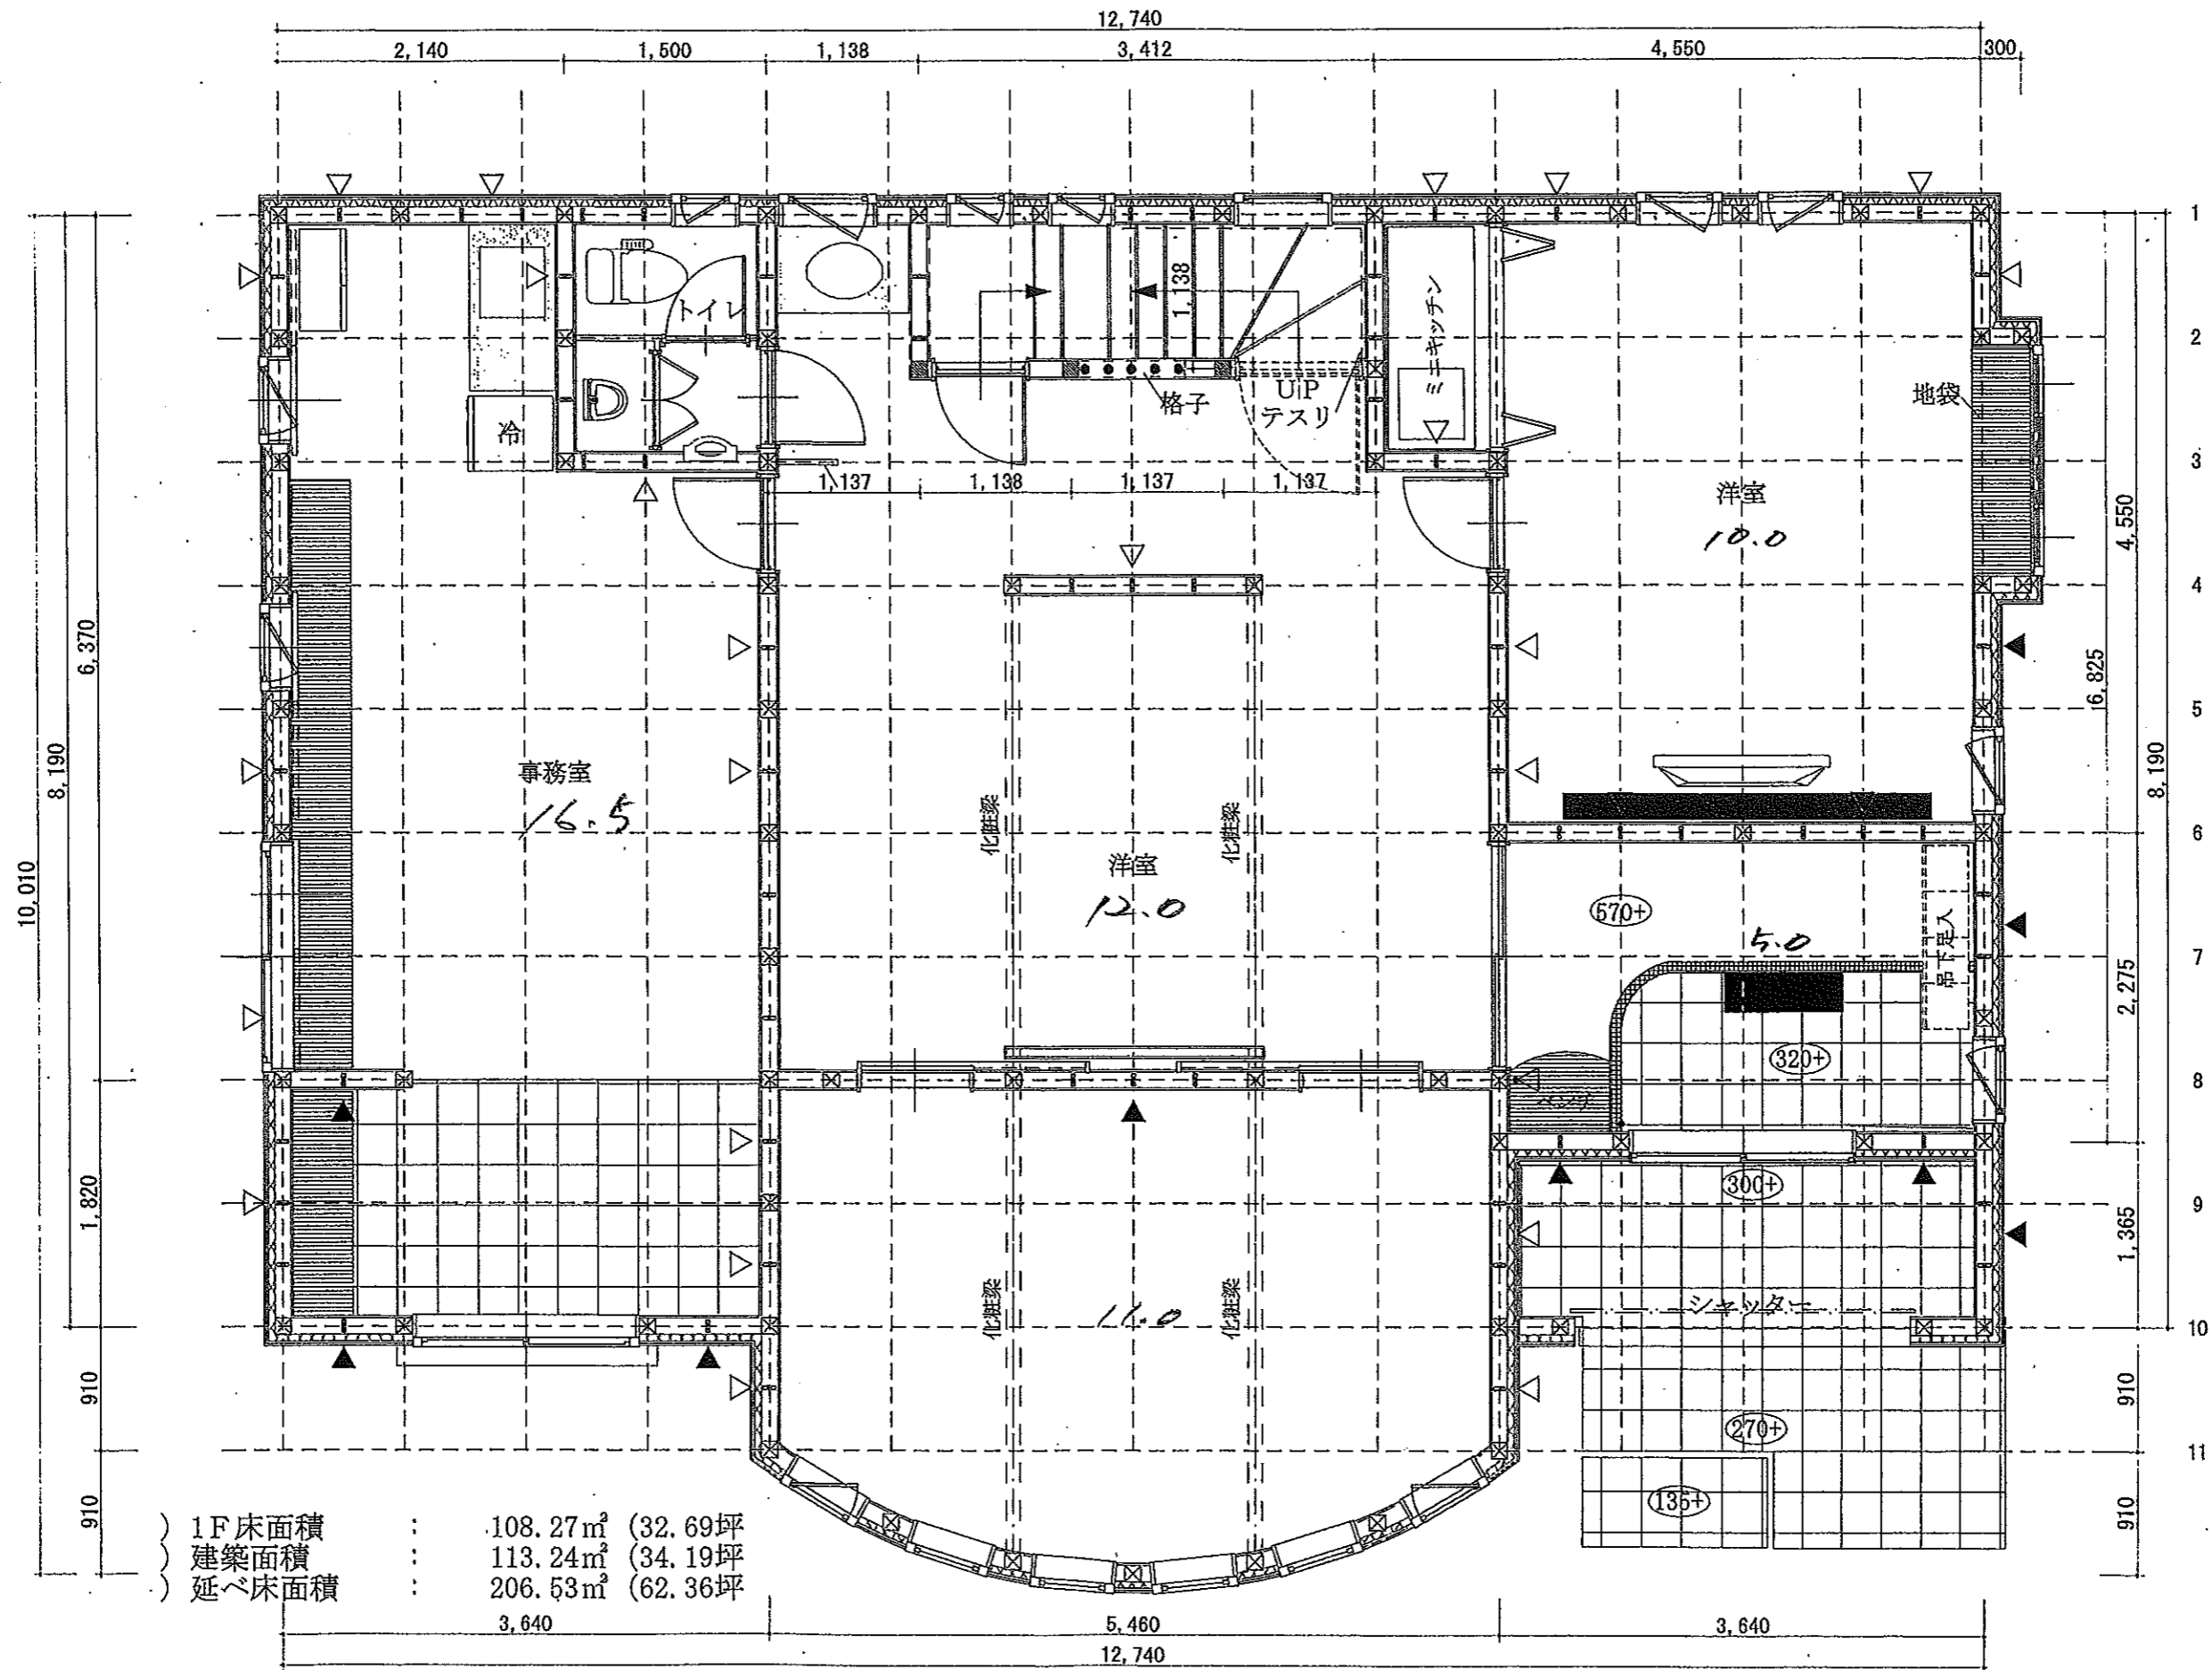


本庄ウィークエンドハウス

(株)広瀬住宅計画一級建築士事務所

よ か わ を る ん り ち と へ ほ に は る い

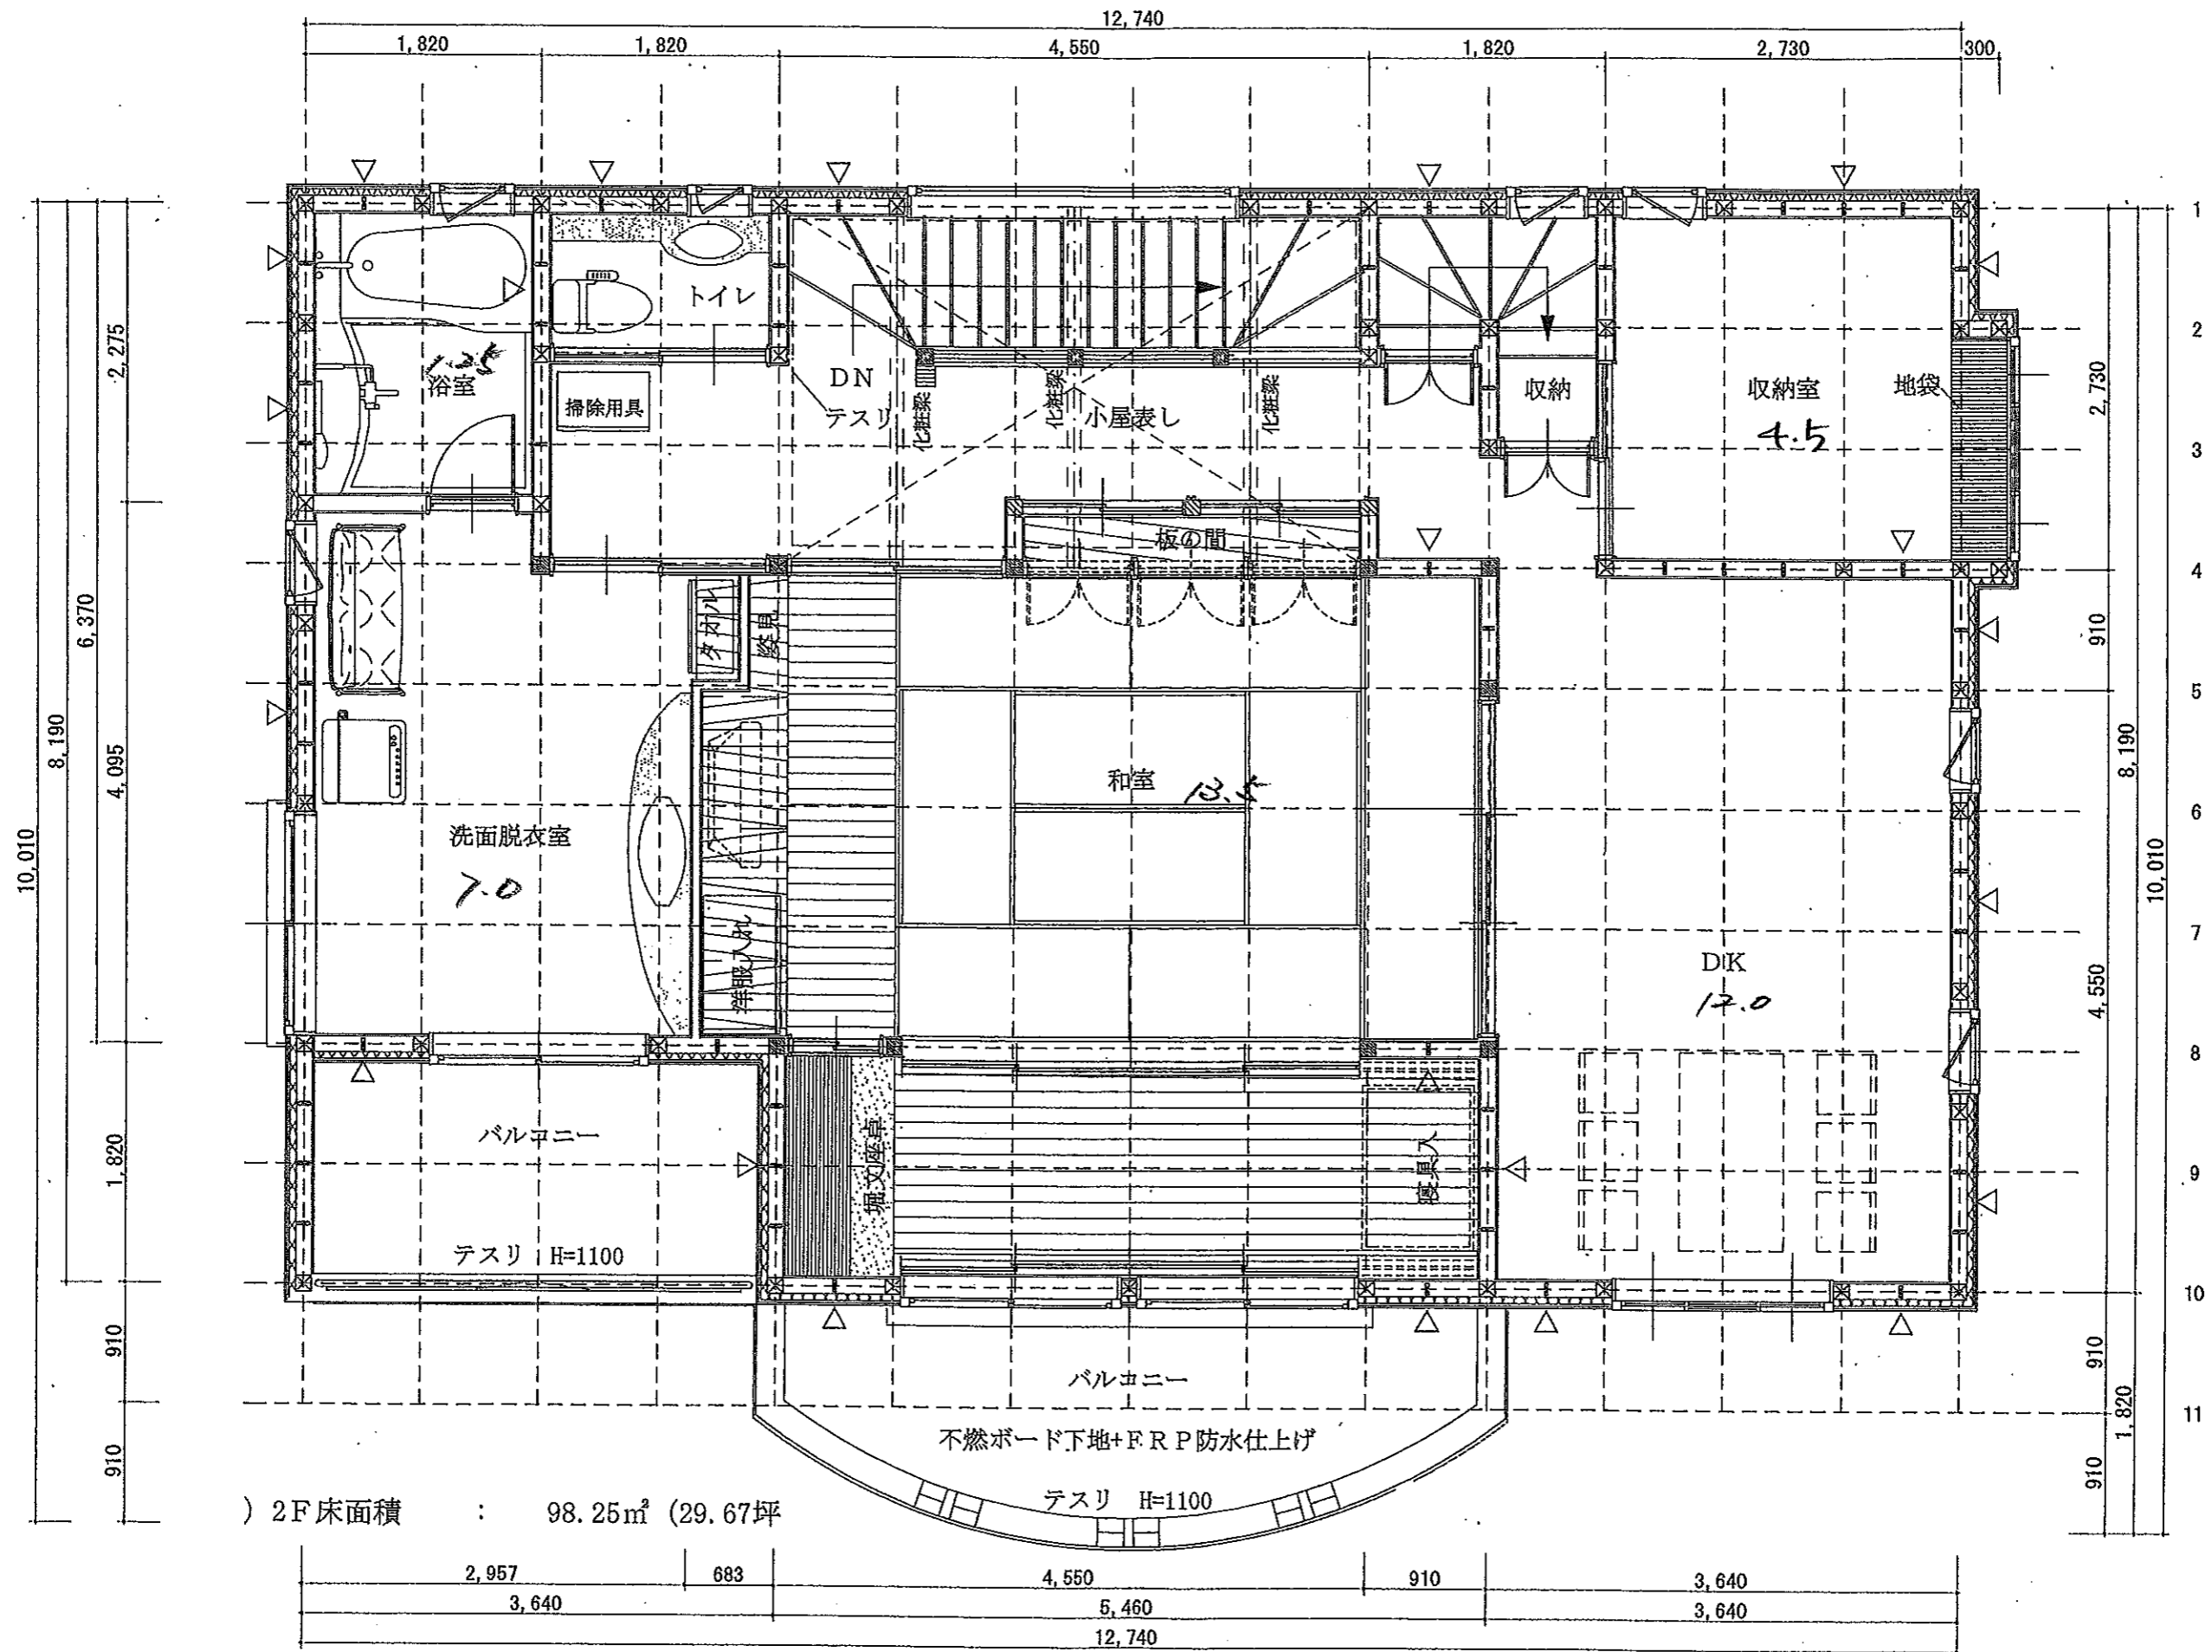

) 2F床面積 : 98.25m<sup>2</sup> (29.67坪)

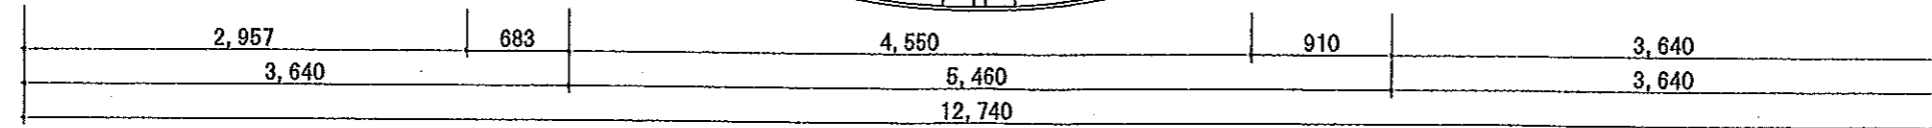

本庄ウィークエンドハウス

(株)広瀬住宅計画一級建築士事務所