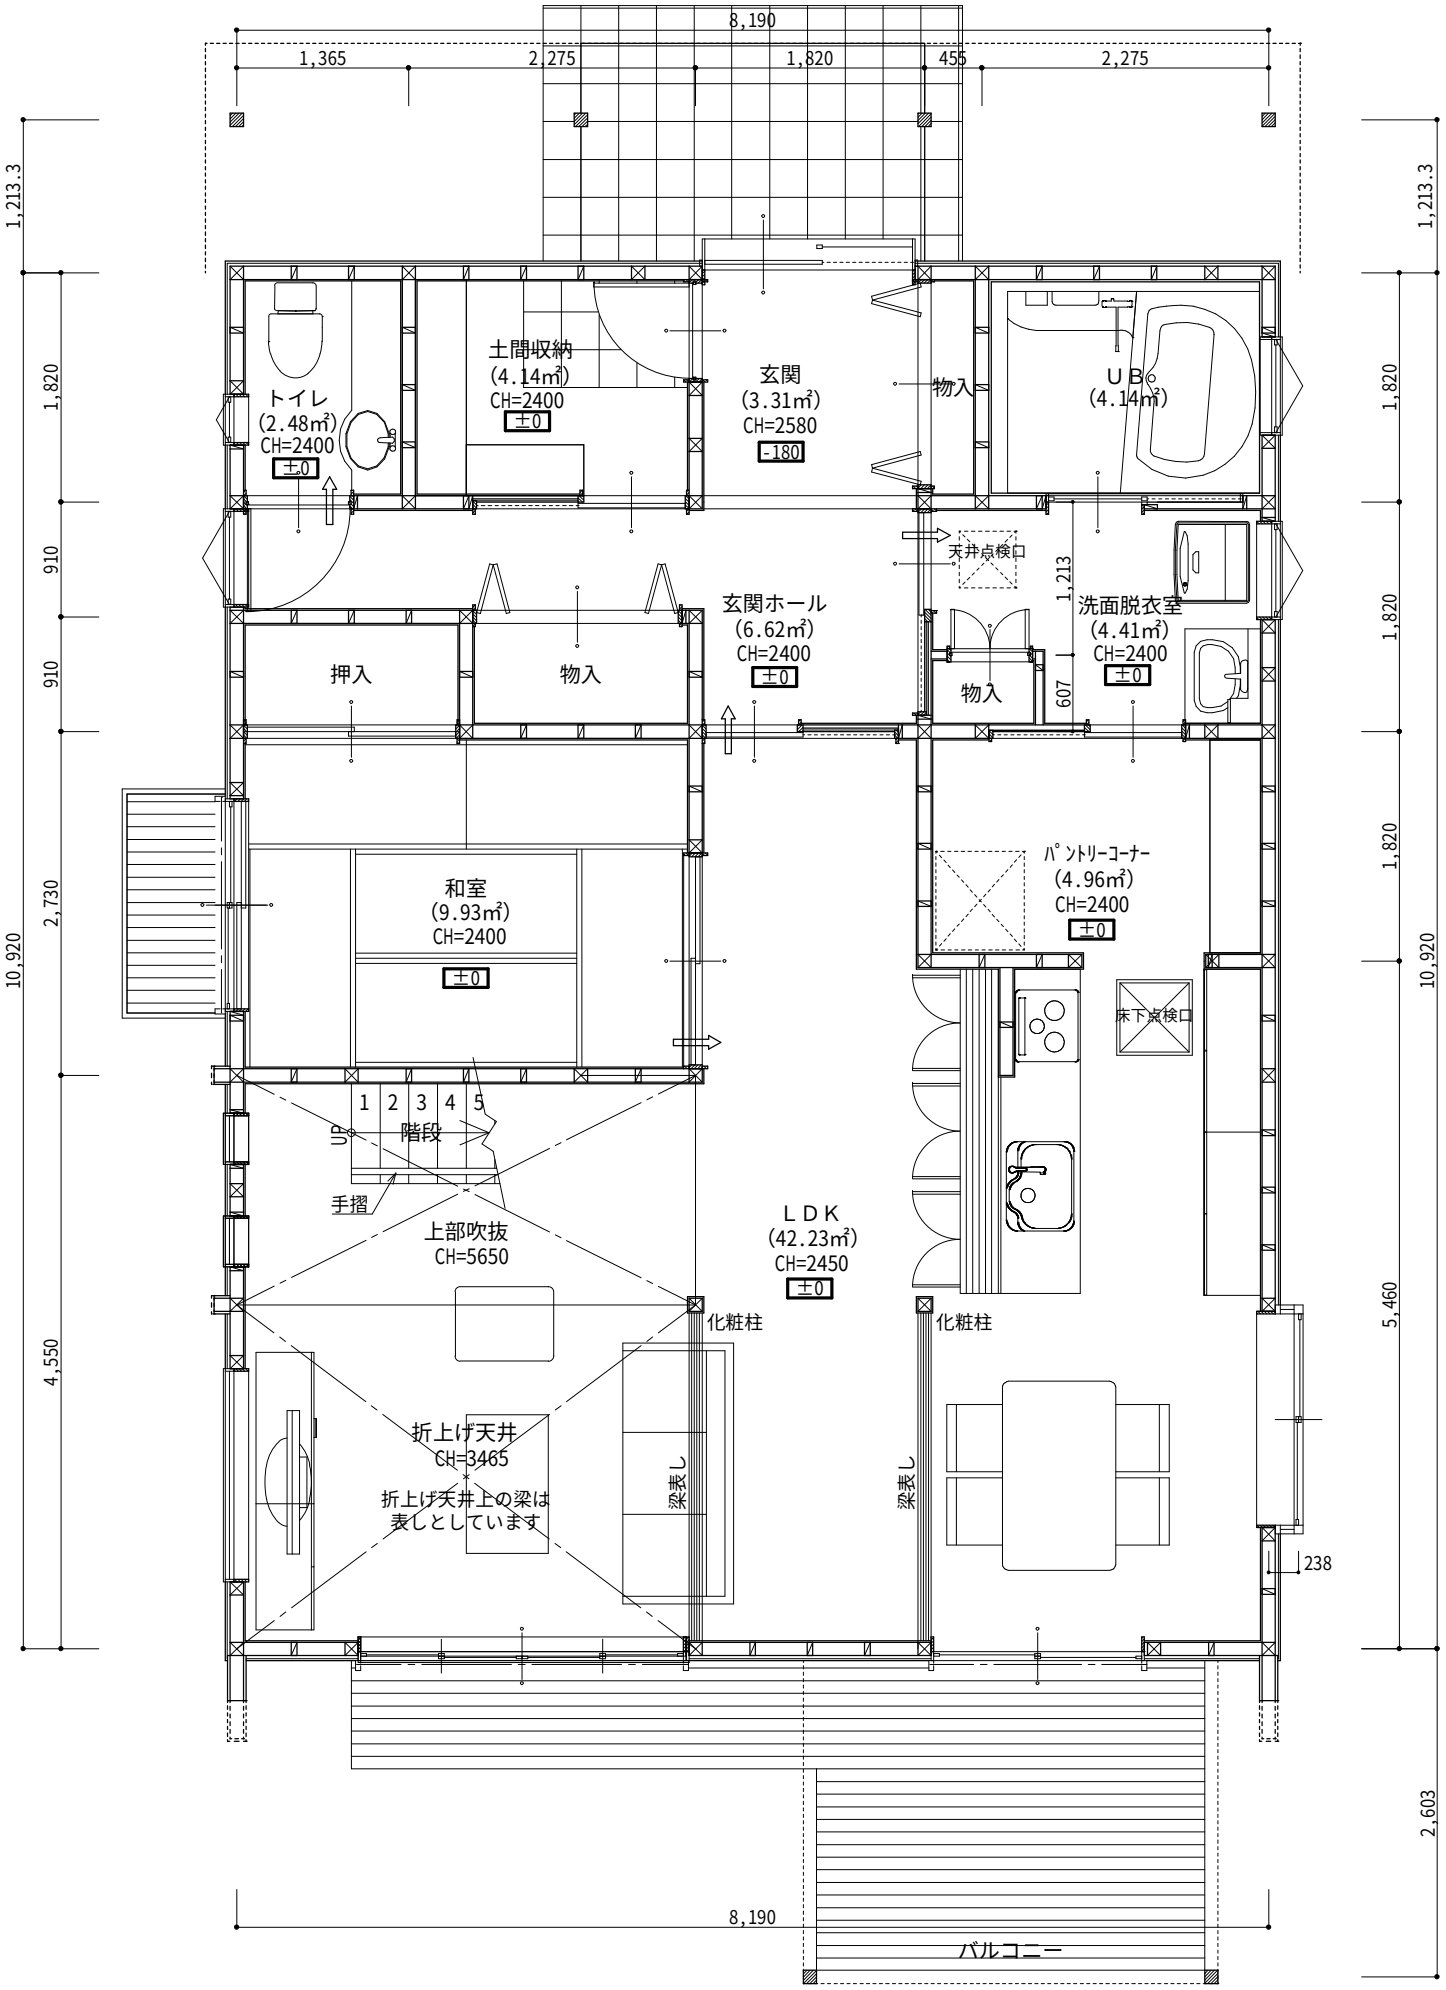
8,190
1,365
2,275
1,820
455
2,275
1,213.3
1,820
910
910
2,730
10,920
4,550
5,460
2,603
238
607
1,213
トイレ
(2.48㎡)
CH=2400
±0
土間収納
(4.14㎡)
CH=2400
±0
玄関
(3.31㎡)
CH=2580
-180
物入
UB
(4.14㎡)
天井点検口
玄関ホール
(6.62㎡)
CH=2400
±0
押入
物入
物入
洗面脱衣室
(4.41㎡)
CH=2400
±0
和室
(9.93㎡)
CH=2400
±0
パントリーコーナー
(4.96㎡)
CH=2400
±0
床下点検口
1 2 3 4 5
UP
階段
手摺
上部吹抜
CH=5650
LDK
(42.23㎡)
CH=2450
±0
化粧柱
化粧柱
折上げ天井
CH=3465
折上げ天井上の梁は
表しとしています
梁表し
梁表し
8,190
バルコニー